





Sezione A-A

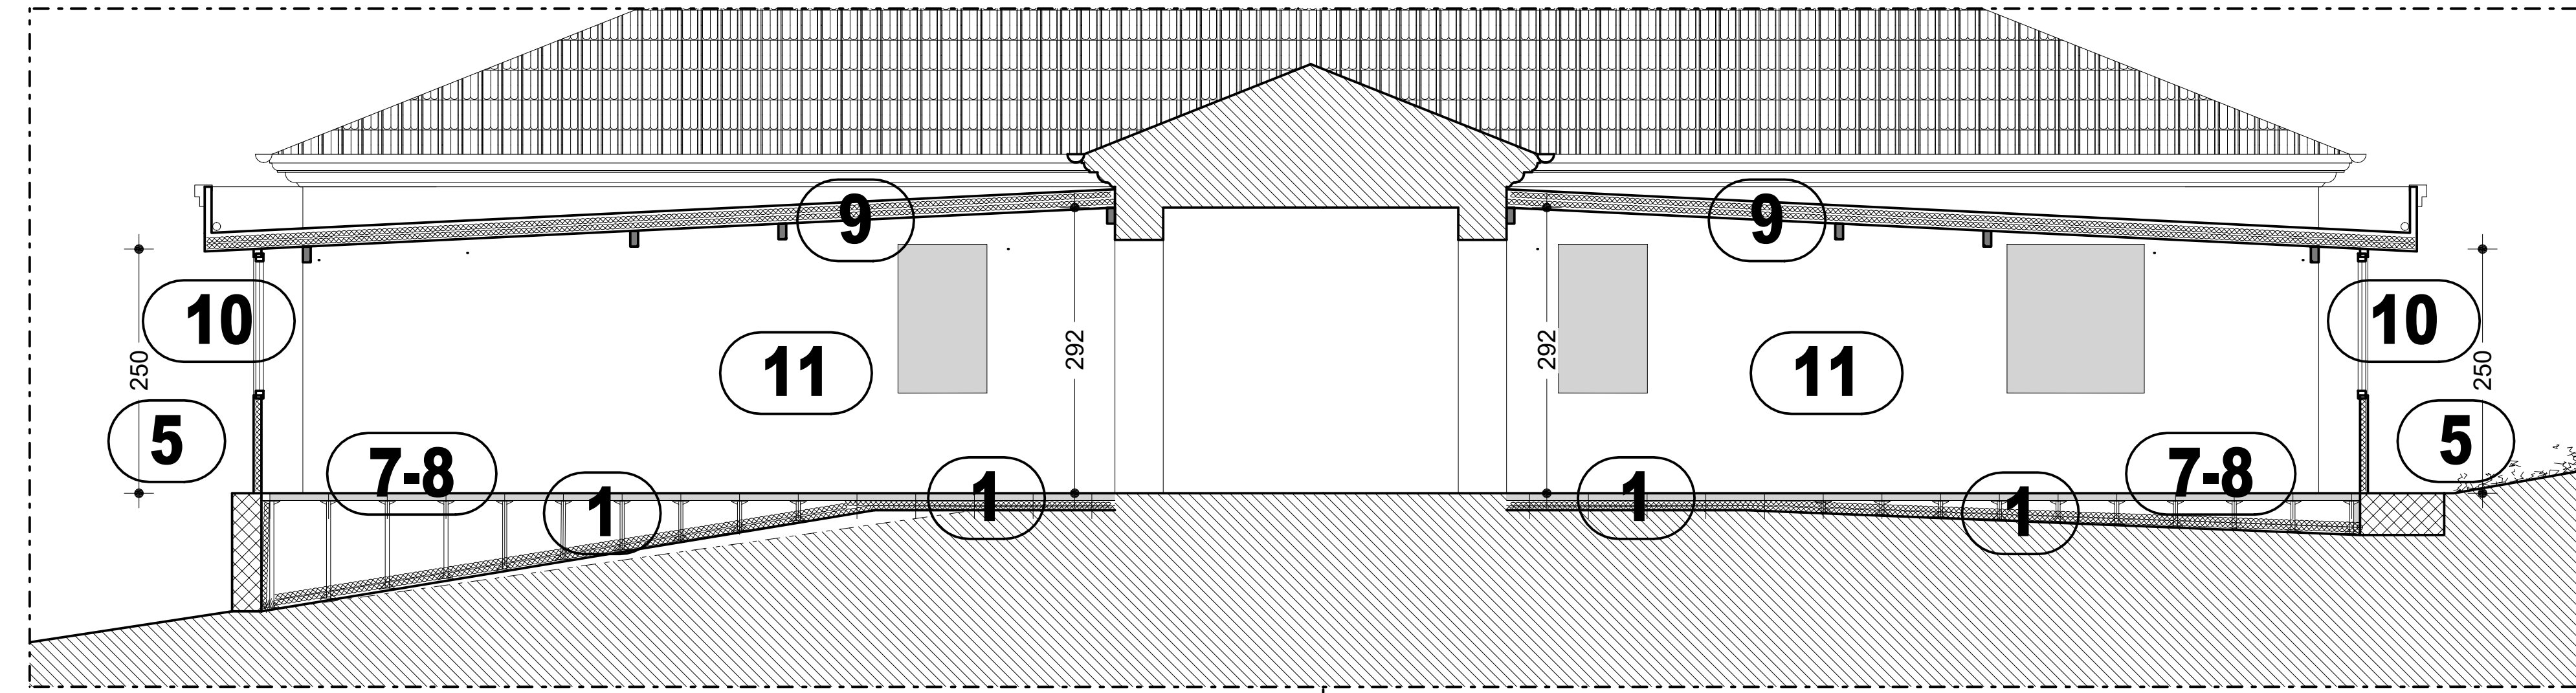

Sezione B-B

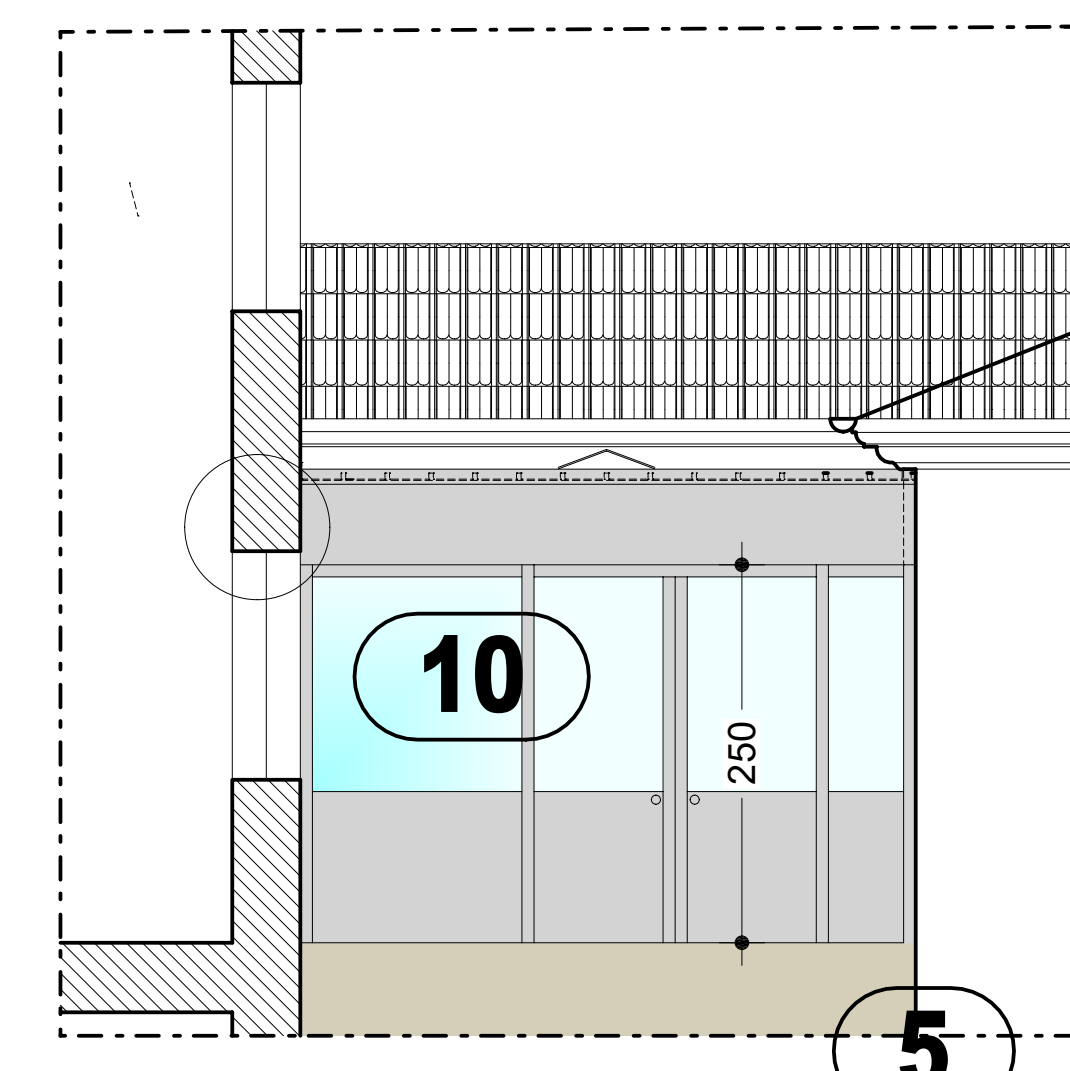

Prospetto

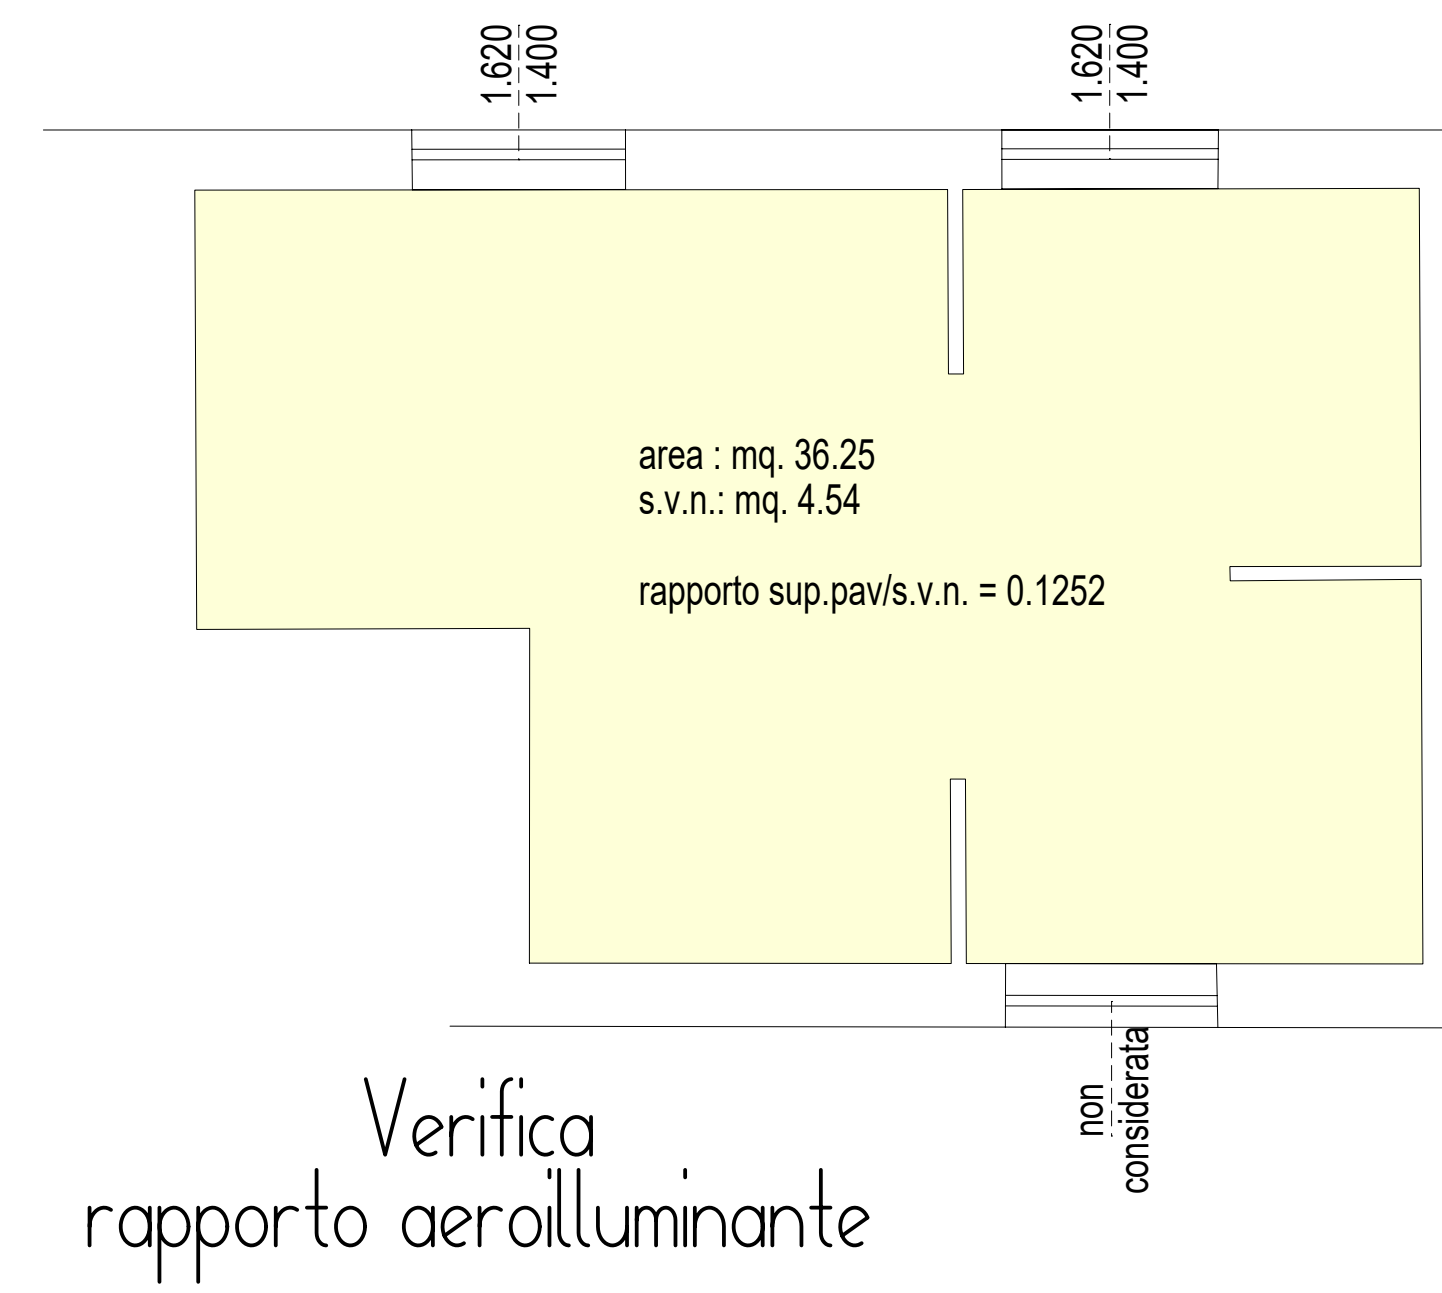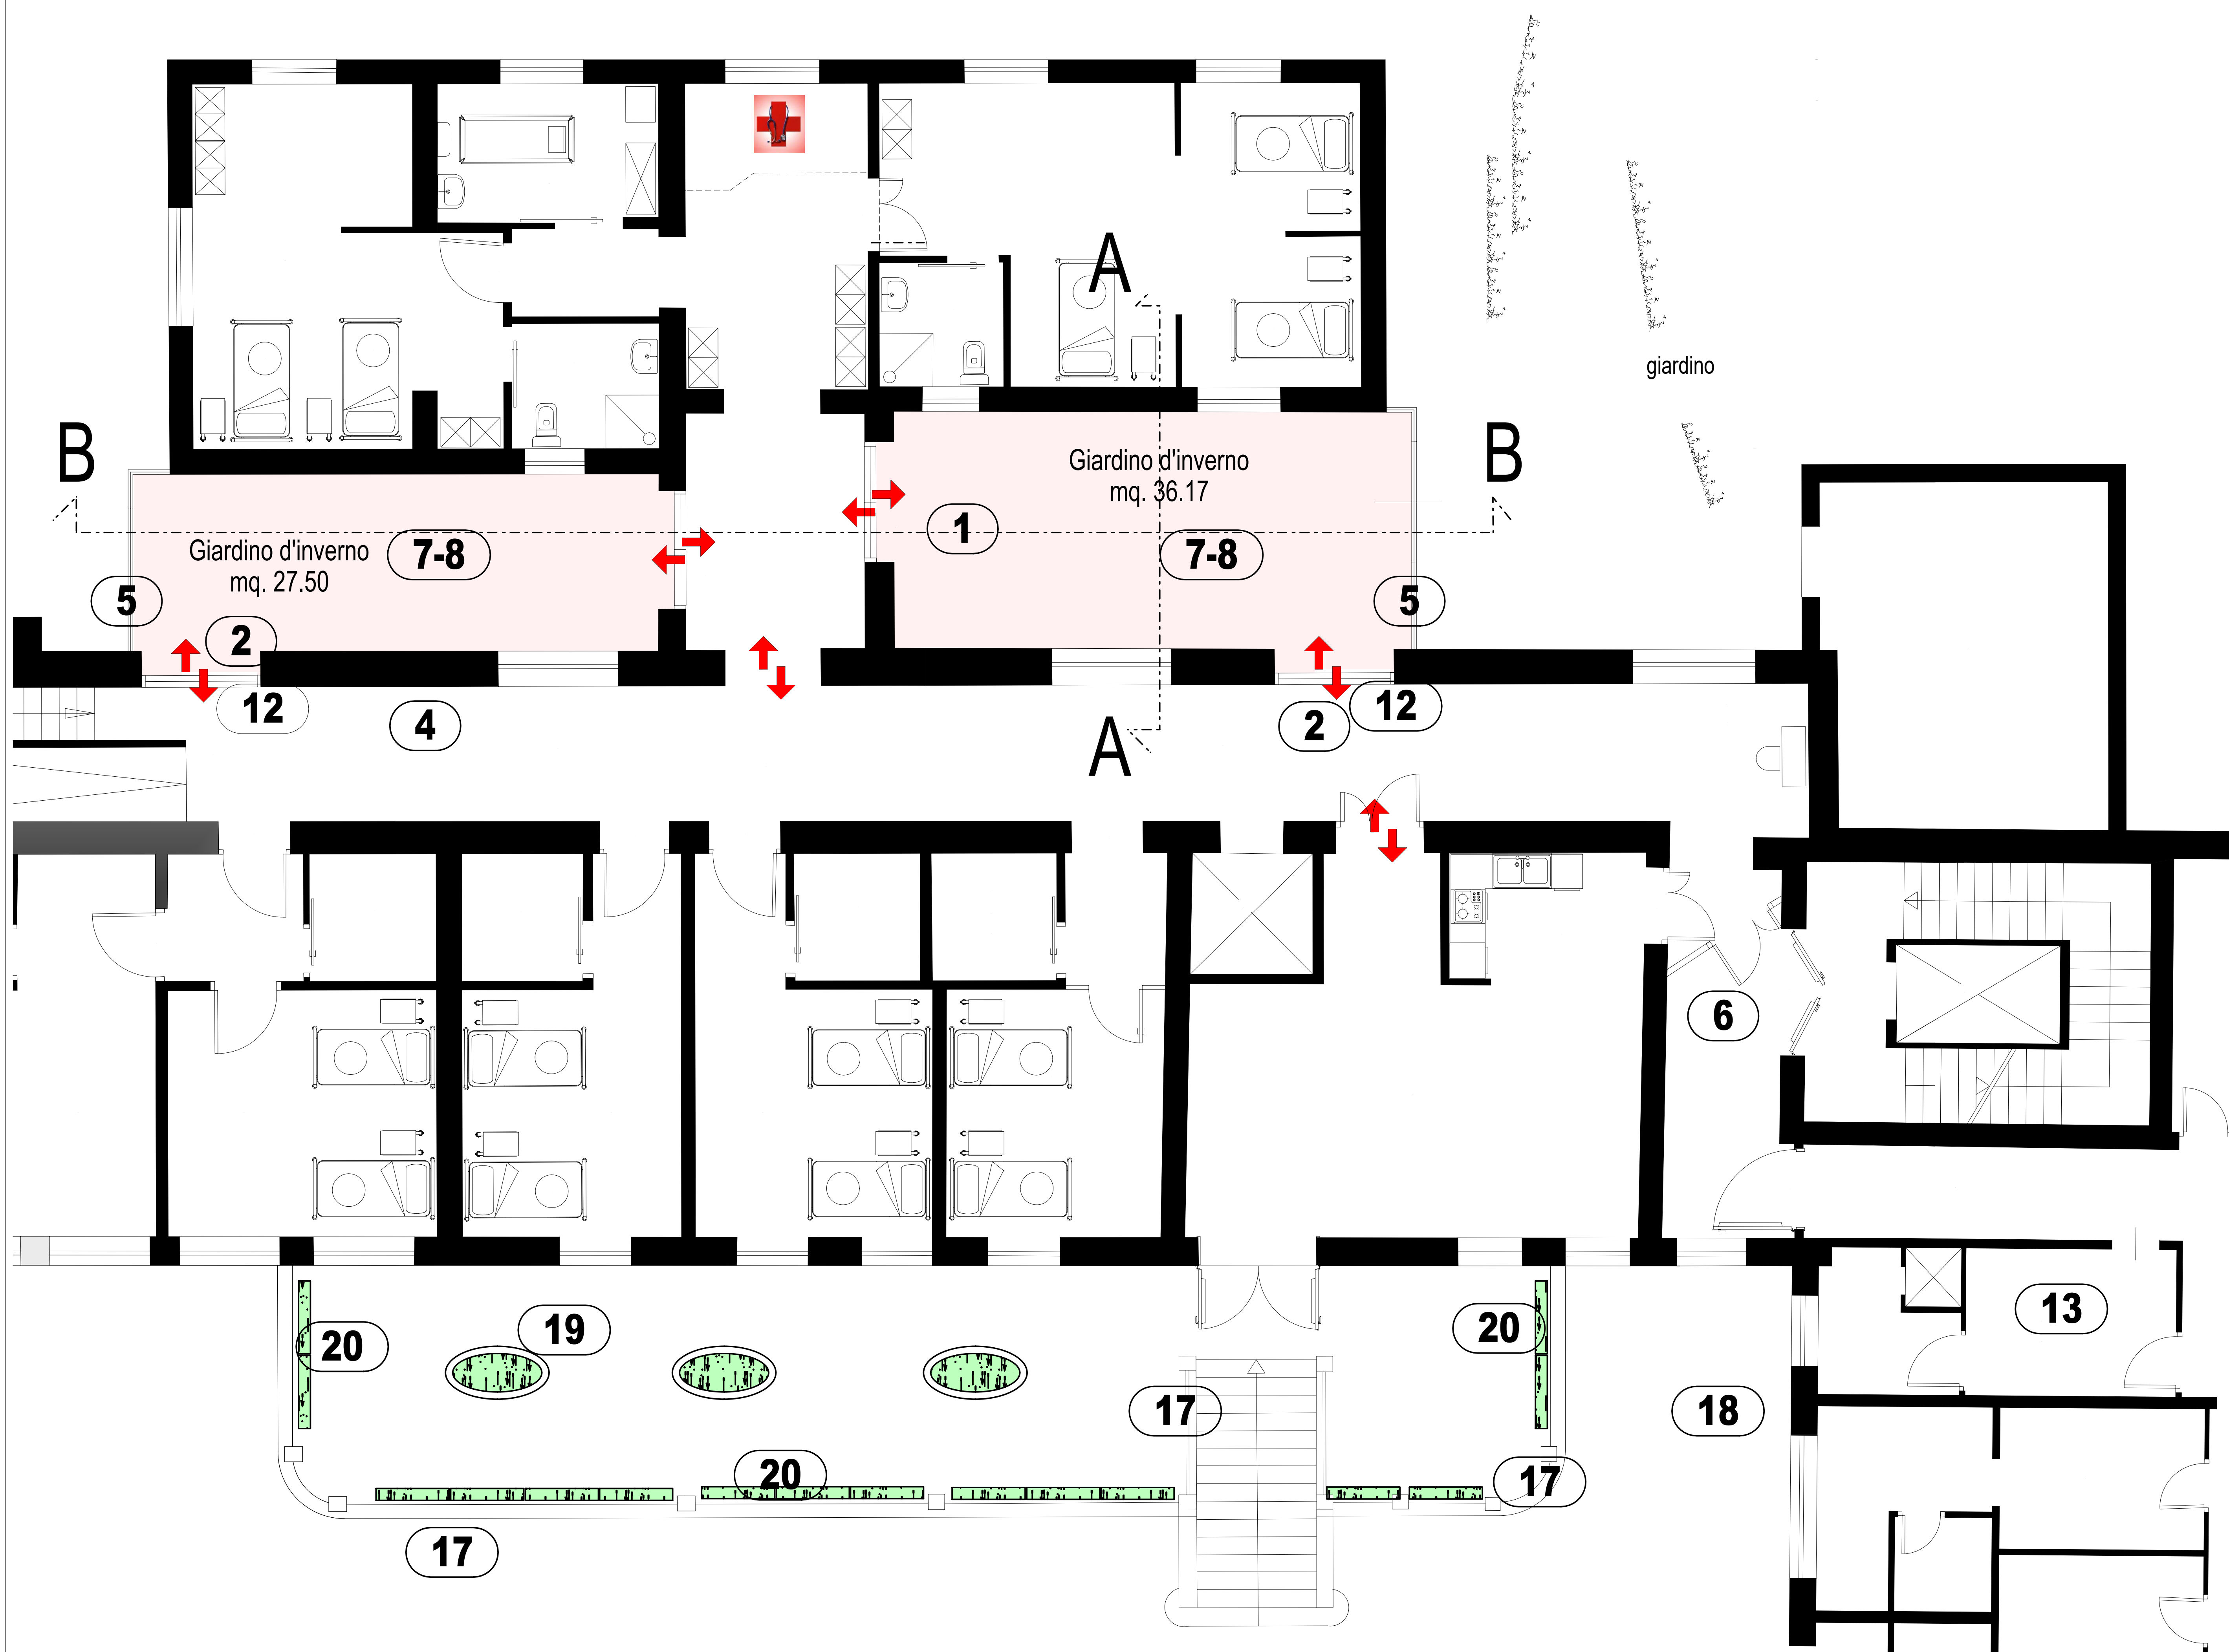

COMUNE DI SCHIO PROVINCIA DI VICENZA



Centro Assistenza Servizi Per Anziani

RESIDENZA VIA BARATTO

NUCLEO ROSA

PROGETTO DI FATTIBILITA'
ampliamento per ricavo di
uno spazio esterno protetto
e modifiche interne

TAVOLA :

1

IL PROGETTISTA :
 DOTT. ARCH. ALBERTO DAL LAGO

LA PROPRIETA' :

Scala : 1:50
 data : aprile 2023